Câmara Municipal de Mogi das Cruzes
Estado de São Paulo
Av. Vereador Narciso Yague Guimarães, 381 - CEP 08780-902 - Fone: 4798-9500 - Fax: 4798-9583
E-mail: cmmc@cmmc.com.br

Indicação nº 357/19

APROVADO POR UNANIMIDADE
Sala das Sessões, em 10/04/2019
p/ Secretaria

INDICO ao Excelentíssimo Senhor Prefeito, obedecidas às formalidades regimentais e depois de ouvido o Colendo Plenário, se digne Vossa Excelência a determinar ao setor competente dessa Municipalidade, os estudos necessários, objetivando **OBRAS DE NIVELAMENTO, CASCALHAMENTO, LIMPEZA, COLOCAÇÃO DE ILUMINAÇÃO PÚBLICA e CANALIZAÇÃO DE ESGOTO, na Rua Projetada, em Jundiapeba.**

O nivelamento e cascalhamento de toda extensão da via supramencionada é reivindicação dos munícipes da localidade, tendo em vista que se encontra em péssimas condições de tráfego, criando dificuldades de acesso e locomoção dos munícipes às suas residências. Ainda se faz necessário o serviço de limpeza dos entornos, uma vez que estão com vegetação alta e acúmulo de lixo, tornando-se criadouro de moscas, insetos, e animais peçonhentos, gerando risco para saúde da população circunvizinha, o que é potencializado com a presença de esgoto a céu aberto. Desta feita a solicitação de canalização de esgoto.

Ademais, necessária se faz a instalação de iluminação pública, procurando maior segurança para a localidade.

Plenário "Vereador Dr. Luiz Beraldo de Miranda", 08 de abril de 2019.
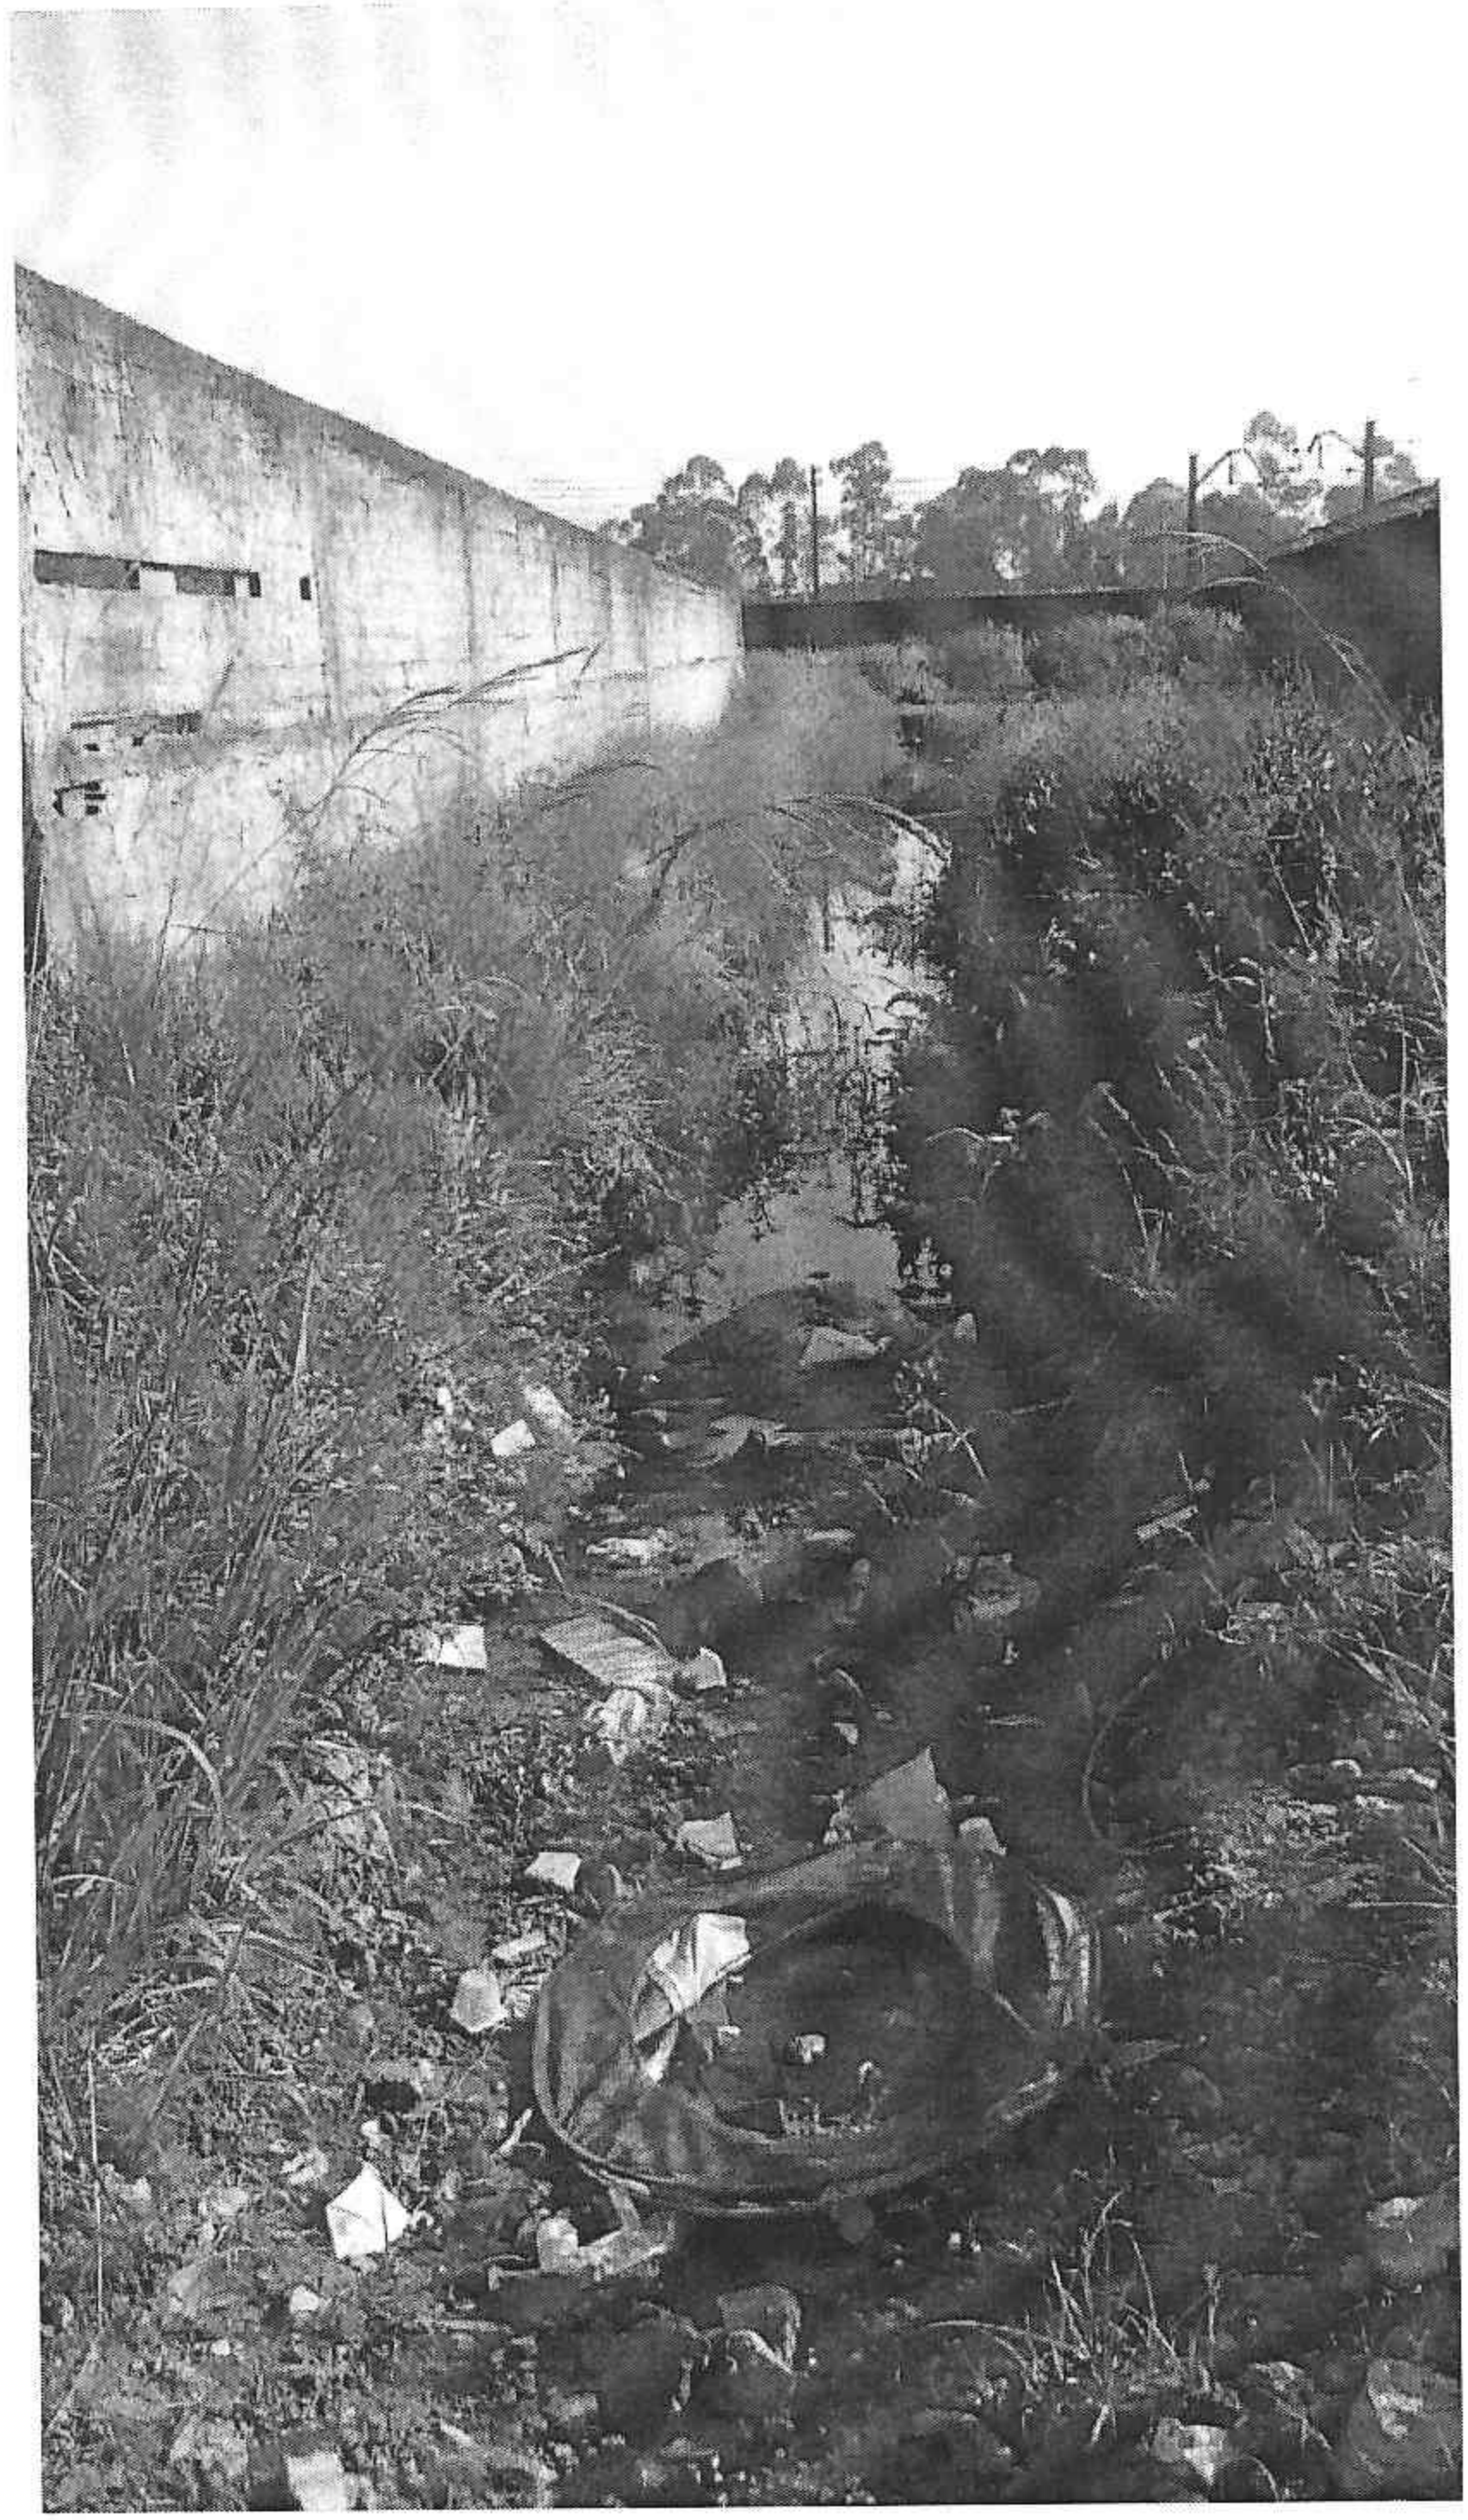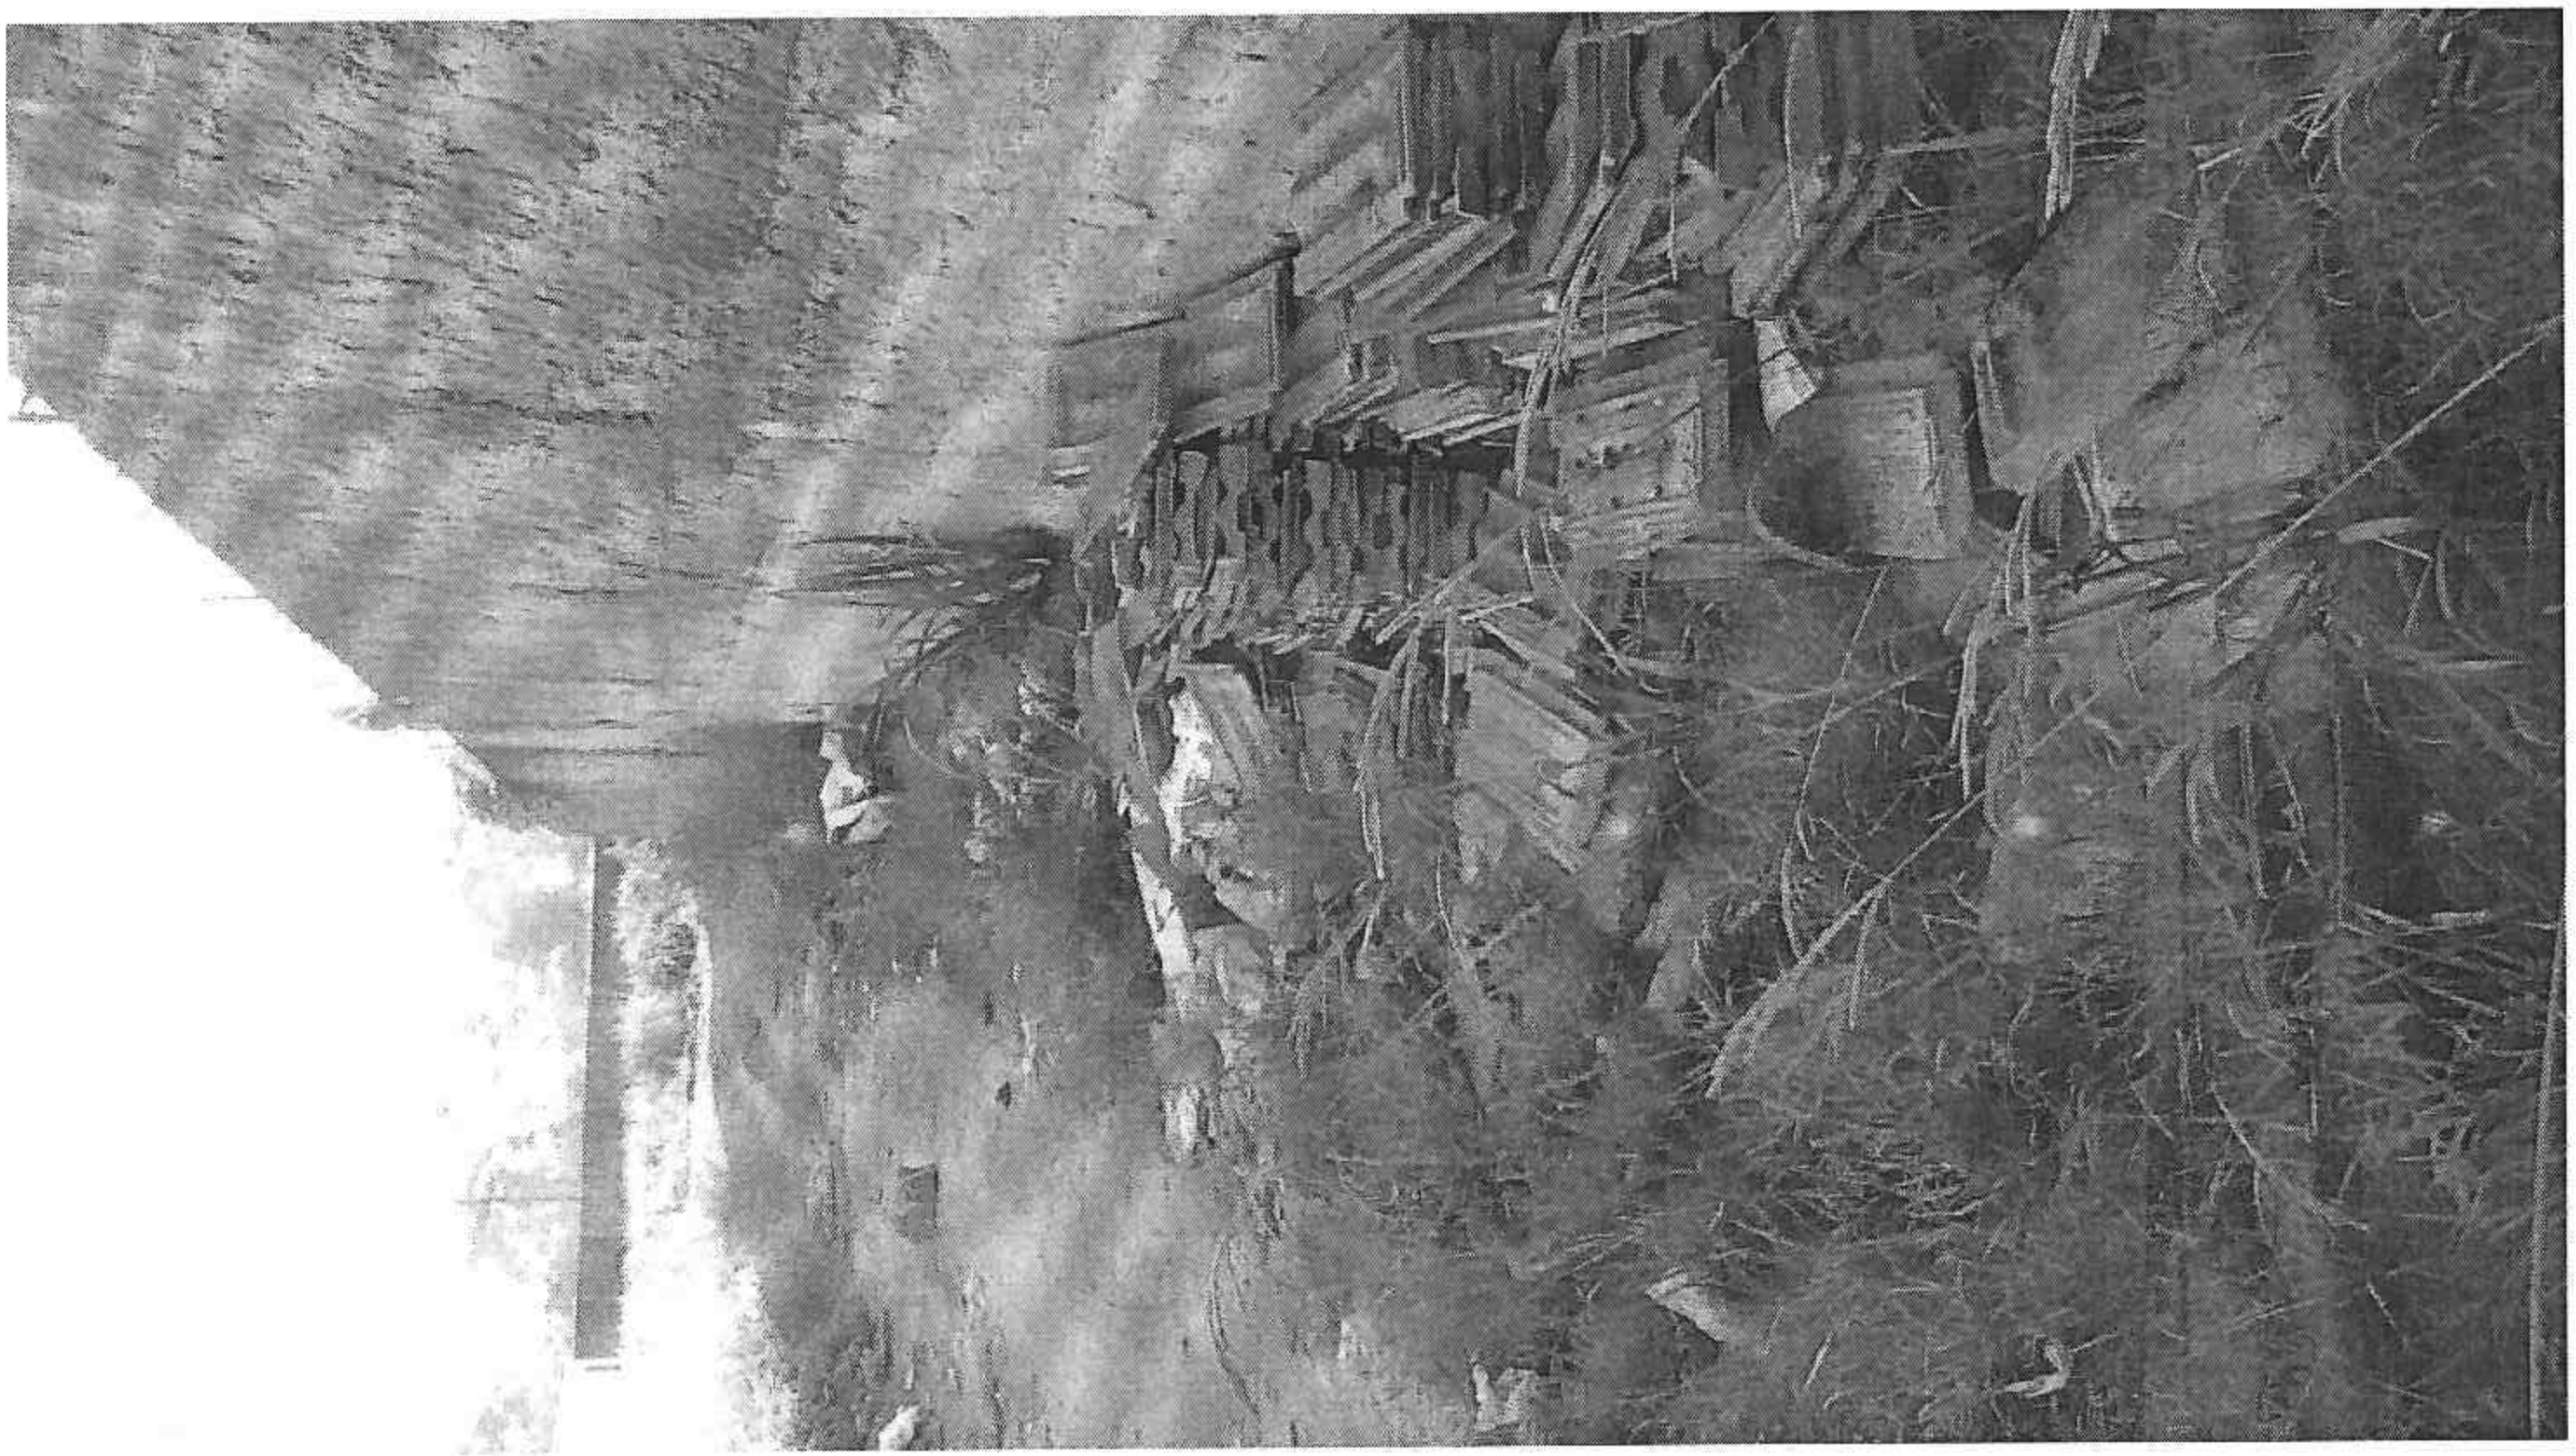
DR. PERICLES BAUAB
Vereador – PR